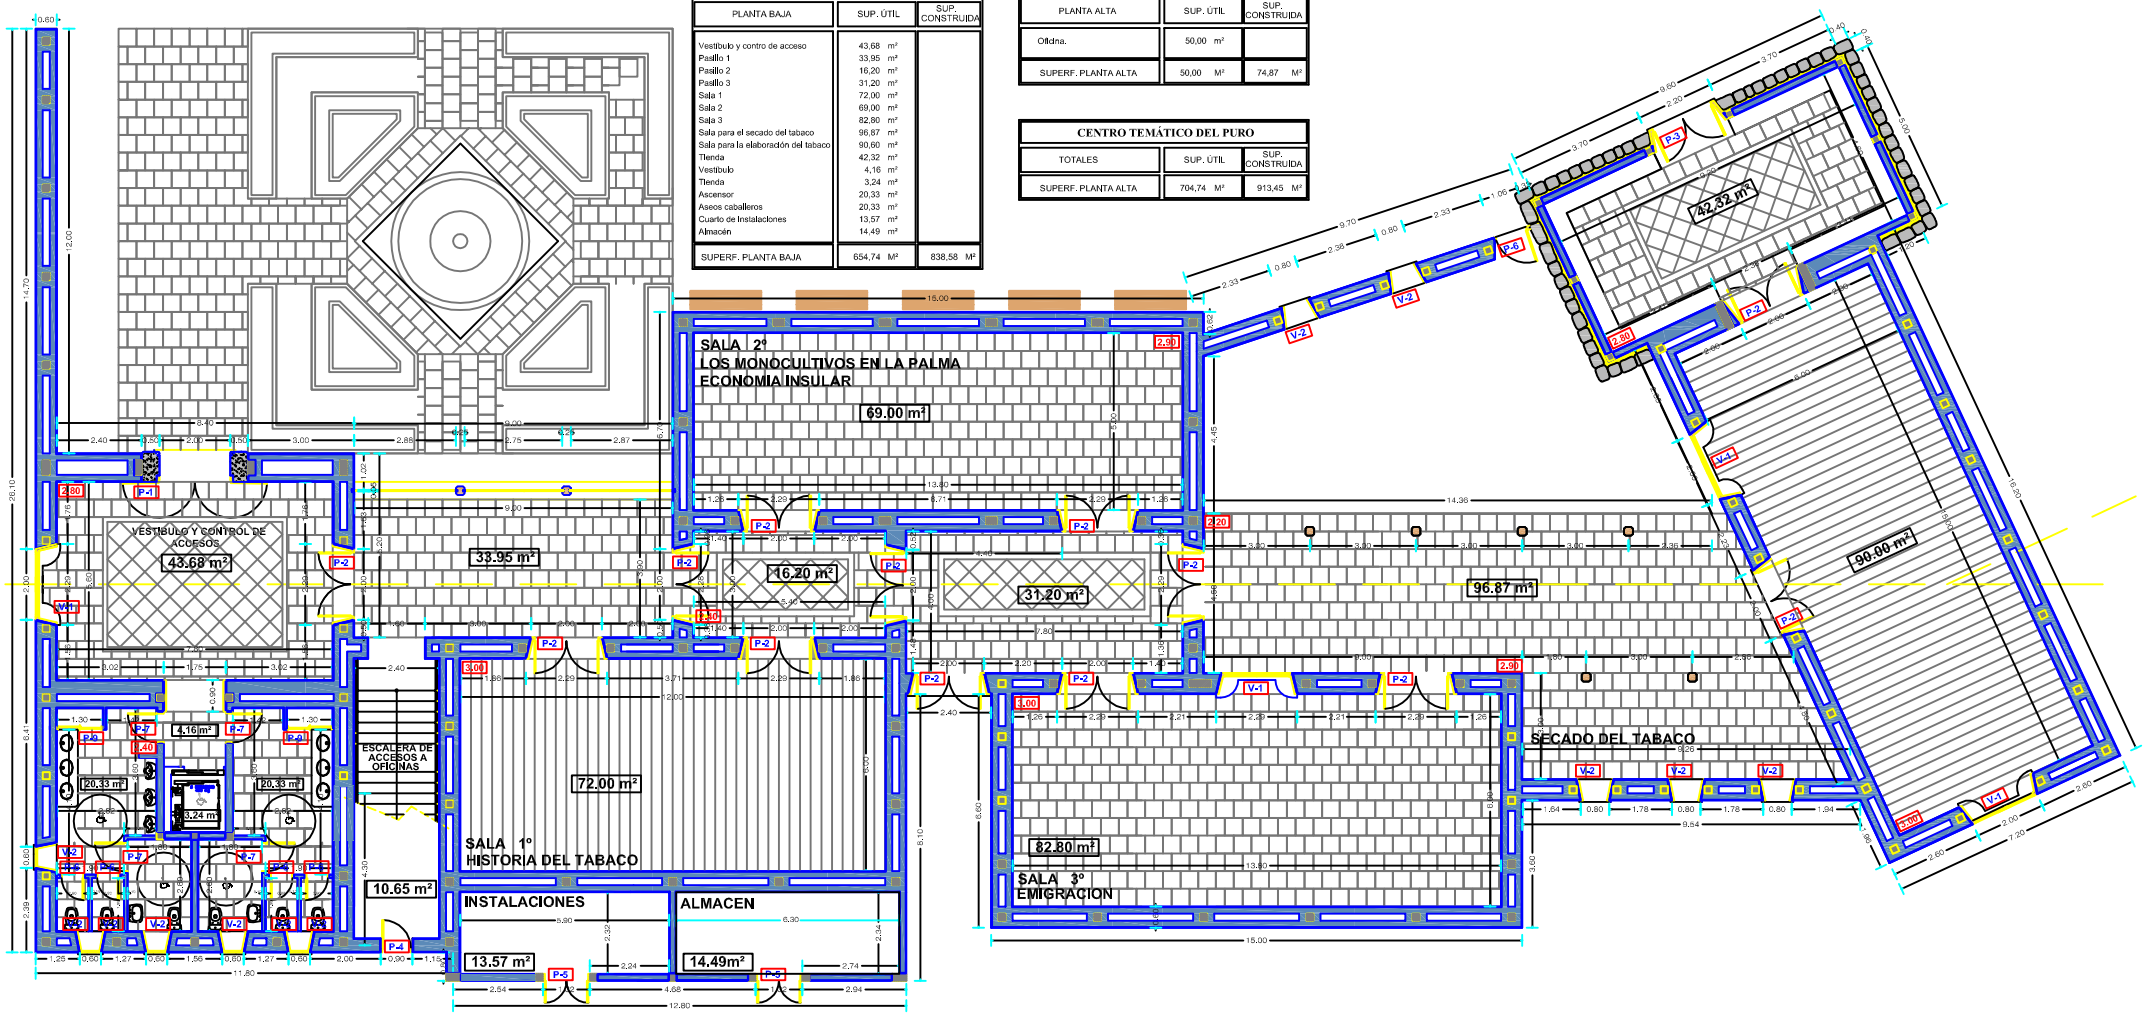

CENTRO TEMÁTICO DEL PURO		
PLANTA BAJA	SUP. ÚTIL	SUP. CONSTRUIDA
Vestibulo y contro de acceso	43,68 m²	
Pasillo 1	33,95 m²	
Pasillo 2	16,20 m²	
Pasillo 3	31,20 m²	
Sala 1	72,00 m²	
Sala 2	69,00 m²	
Sala 3	82,80 m²	
Sala para el secado del tabaco	96,87 m²	
Sala para la elaboradón del tabaco	90,60 m²	
Tienda	42,32 m²	
Vestibulo	4,16 m²	
Tienda	3,24 m²	
Ascensor	20,33 m²	
Aseos caballeros	20,33 m²	
Cuarto de Instalaciones	13,57 m²	
Almacén	14,49 m²	
SUPERF. PLANTA BAJA	654,74 M²	838,58 M²

CENTRO TEMÁTICO DEL PURO		
PLANTA ALTA	SUP. ÚTIL	SUP. CONSTRUIDA
Oficina.	50,00 m²	
SUPERF. PLANTA ALTA	50,00 M²	74,87 M²

CENTRO TEMÁTICO DEL PURO		
TOTALES	SUP. ÚTIL	SUP. CONSTRUIDA
SUPERF. PLANTA ALTA	704,74 M²	913,45 M²